


ingresso Bar

PIANTA SCALA 1:100

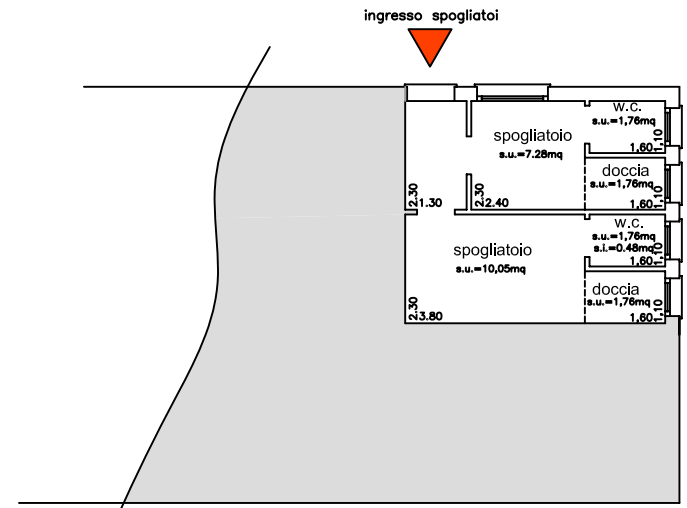

PIANTA SCALA 1:100